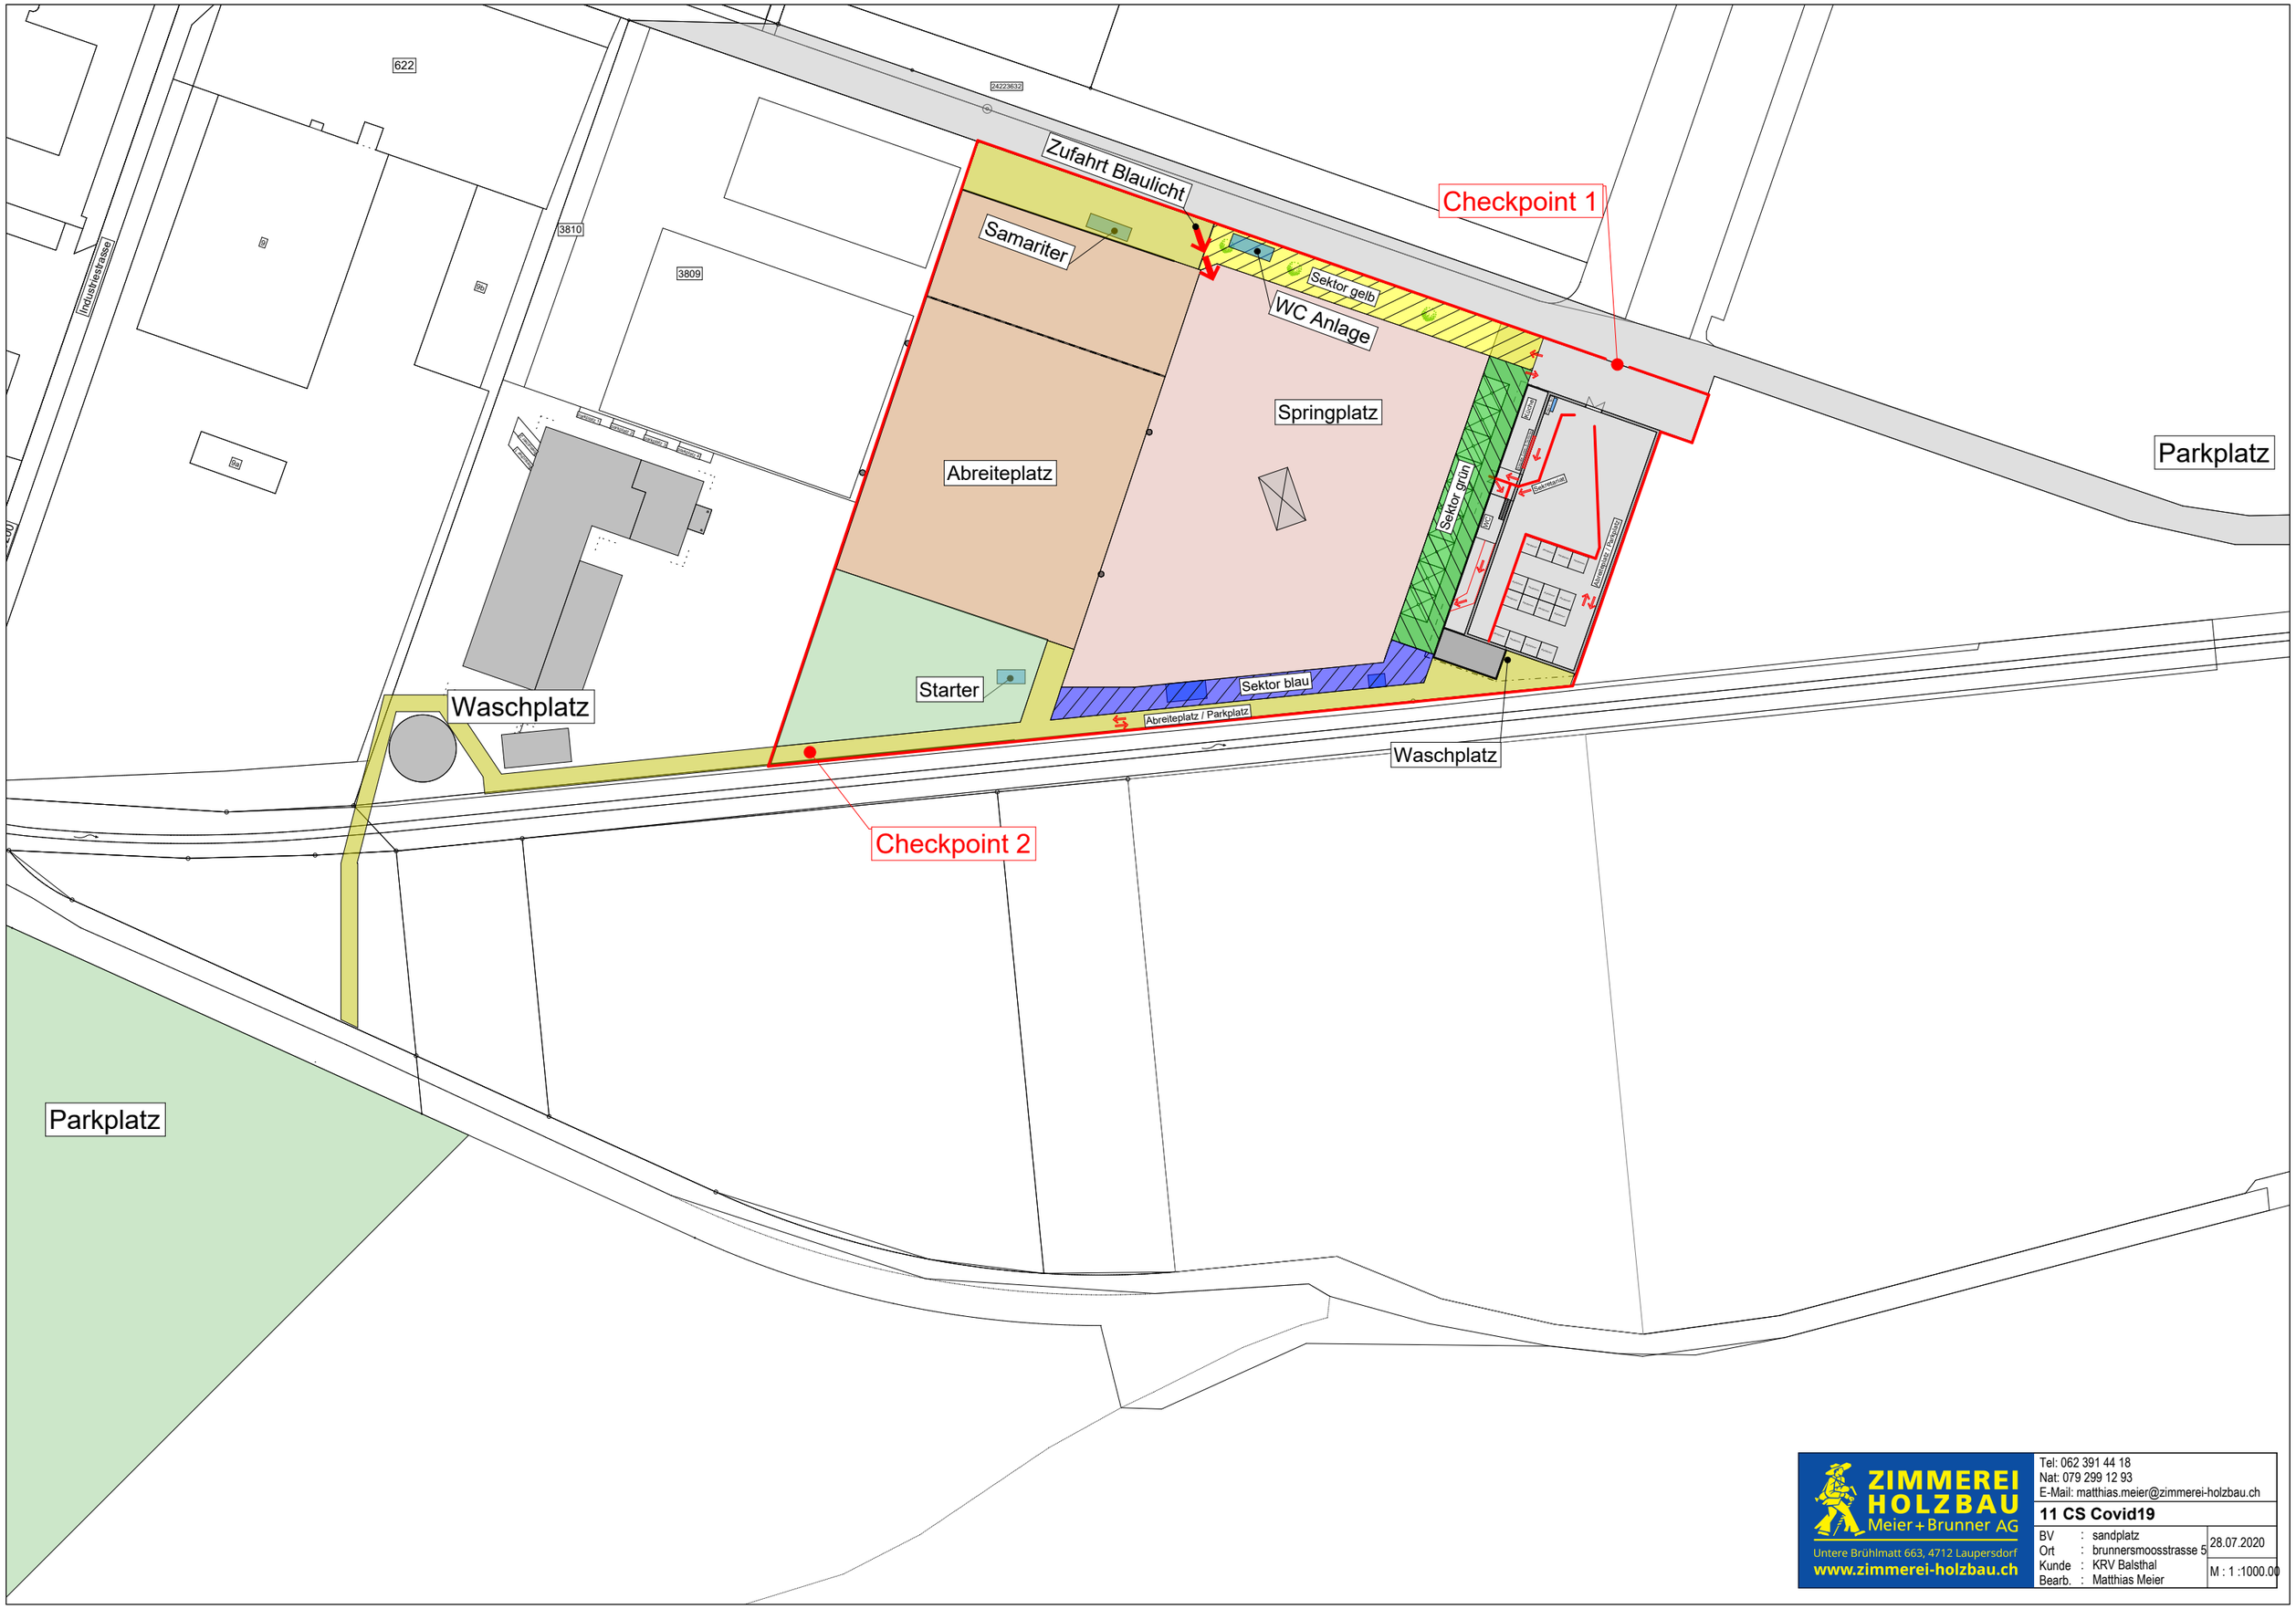

ZIMMEREI HOLZBAU Meier + Brunner AG
Untere Brühlmatt 663, 4712 Laupersdorf
www.zimmerei-holzbau.ch

Tel: 062 391 44 18
Nat: 079 299 12 93
E-Mail: matthias.meier@zimmerei-holzbau.ch

11 CS Covid19

BV	:	sandplatz	28.07.2020
Ort	:	brunnersmoosstrasse 5	
Kunde	:	KRV Balsthal	M : 1 :1000.00
Bearb.	:	Matthias Meier	